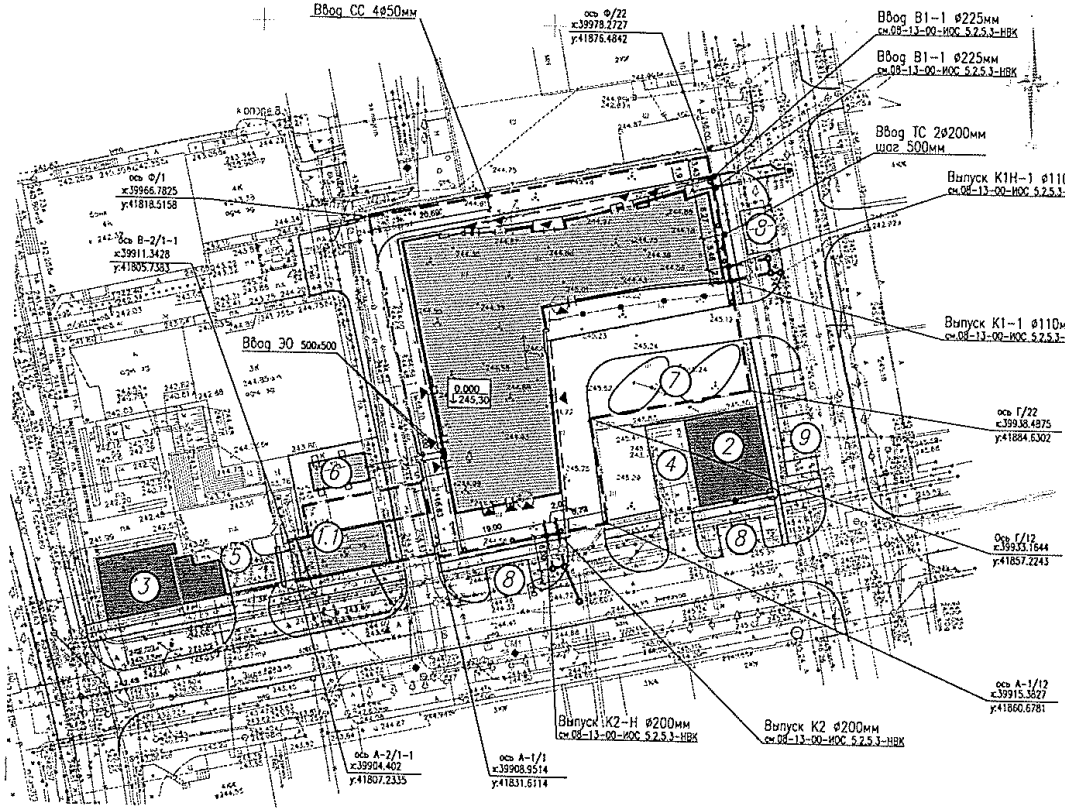

Экспликация зданий сооружений и площадок

Номер п/п	Наименование	Кол-во	Примечание
1	Офисно-жилой комплекс		
1.1	Рампа подземной стоянки		
2	Существующее здание		
3	Существующее здание		
4	Пешеходная зона		
5	Территория въезда в паркинг		
6	ТП		
7	Детская площадка		
8	Парковка на 3 м/места		
9	Парковка на 7 м/мест		

Примечания:

Система координат – местная г.Екатеринбург

Система высот – Балтийская

ЦФМ выполнена с плана масштаба 1:500

Внутриплощадочные сети выполняются до точек подключения, расположенные на границе землеотвода. Внеплощадочные сети выполняются сторонними организациями по отдельным проектам.

Условные обозначения

- граница землеотвода
- проектируемые здания и сооружения
- существующие здания и сооружения в границах проектирования

Условные обозначения проектируемых инженерных сетей

- В1 — Водопровод хозяйственно-питьевой.
- К1 — Канализация хоз.бытовая
- К2 — Канализация ливневая
- Т — Тепловые сети.
- Связь, сигнализация и радио.
- W — Линия кабеля электроснабжения

Изменн. Revision	Исполнитель Originator	Содержание изменения Change content	Подпись Signature	Дата Date

SWECO

СТАТУС ДОКУМЕНТОВ / STATUS OF DOCUMENTS	Проектная документация / Project documentation
	ГЕНЕРАЛЬНЫЙ ПРОЕКТИРОВЩИК: ООО "Свеко Стройпроект" Россия, Санкт-Петербург, Выборгская набережная, д. 47, литера Д, пом. 15Н GENERAL DESIGNER: "Sweco Stroiproject" Ltd. Russia, St.Petersburg, Vyborgskaya embankment, 47 liter D, 15N
	Шифр файла документа / Marking of file — Date — Rev.

Изм.	Кол.уч.	Лист	N док.	Подпись	Дата
Разраб.		Толанова			24.02.14
Проверил		Рогулин			24.02.14
Н.контр.		Фершнер			24.02.14

G009-13-01-ГП

Вторая очередь строительства административного здания Представительства Ямало-Ненецкого автономного округа и жилого дома с подземной парковкой по улицам Гоголя-Энгельса, расположенного по адресу: ул Гоголя, г. Екатеринбург, Россия

Офисно-жилой комплекс

Стадия	Лист	Листов
Р	7	

Сводный план инженерных сетей

М 1:500

SWECO

Согласовано

Взам. инв. N

Подп. и дата

Инв. N подл.