


СХЕМА ГЕНЕРАЛЬНОГО ПЛАНА MASTERPLAN

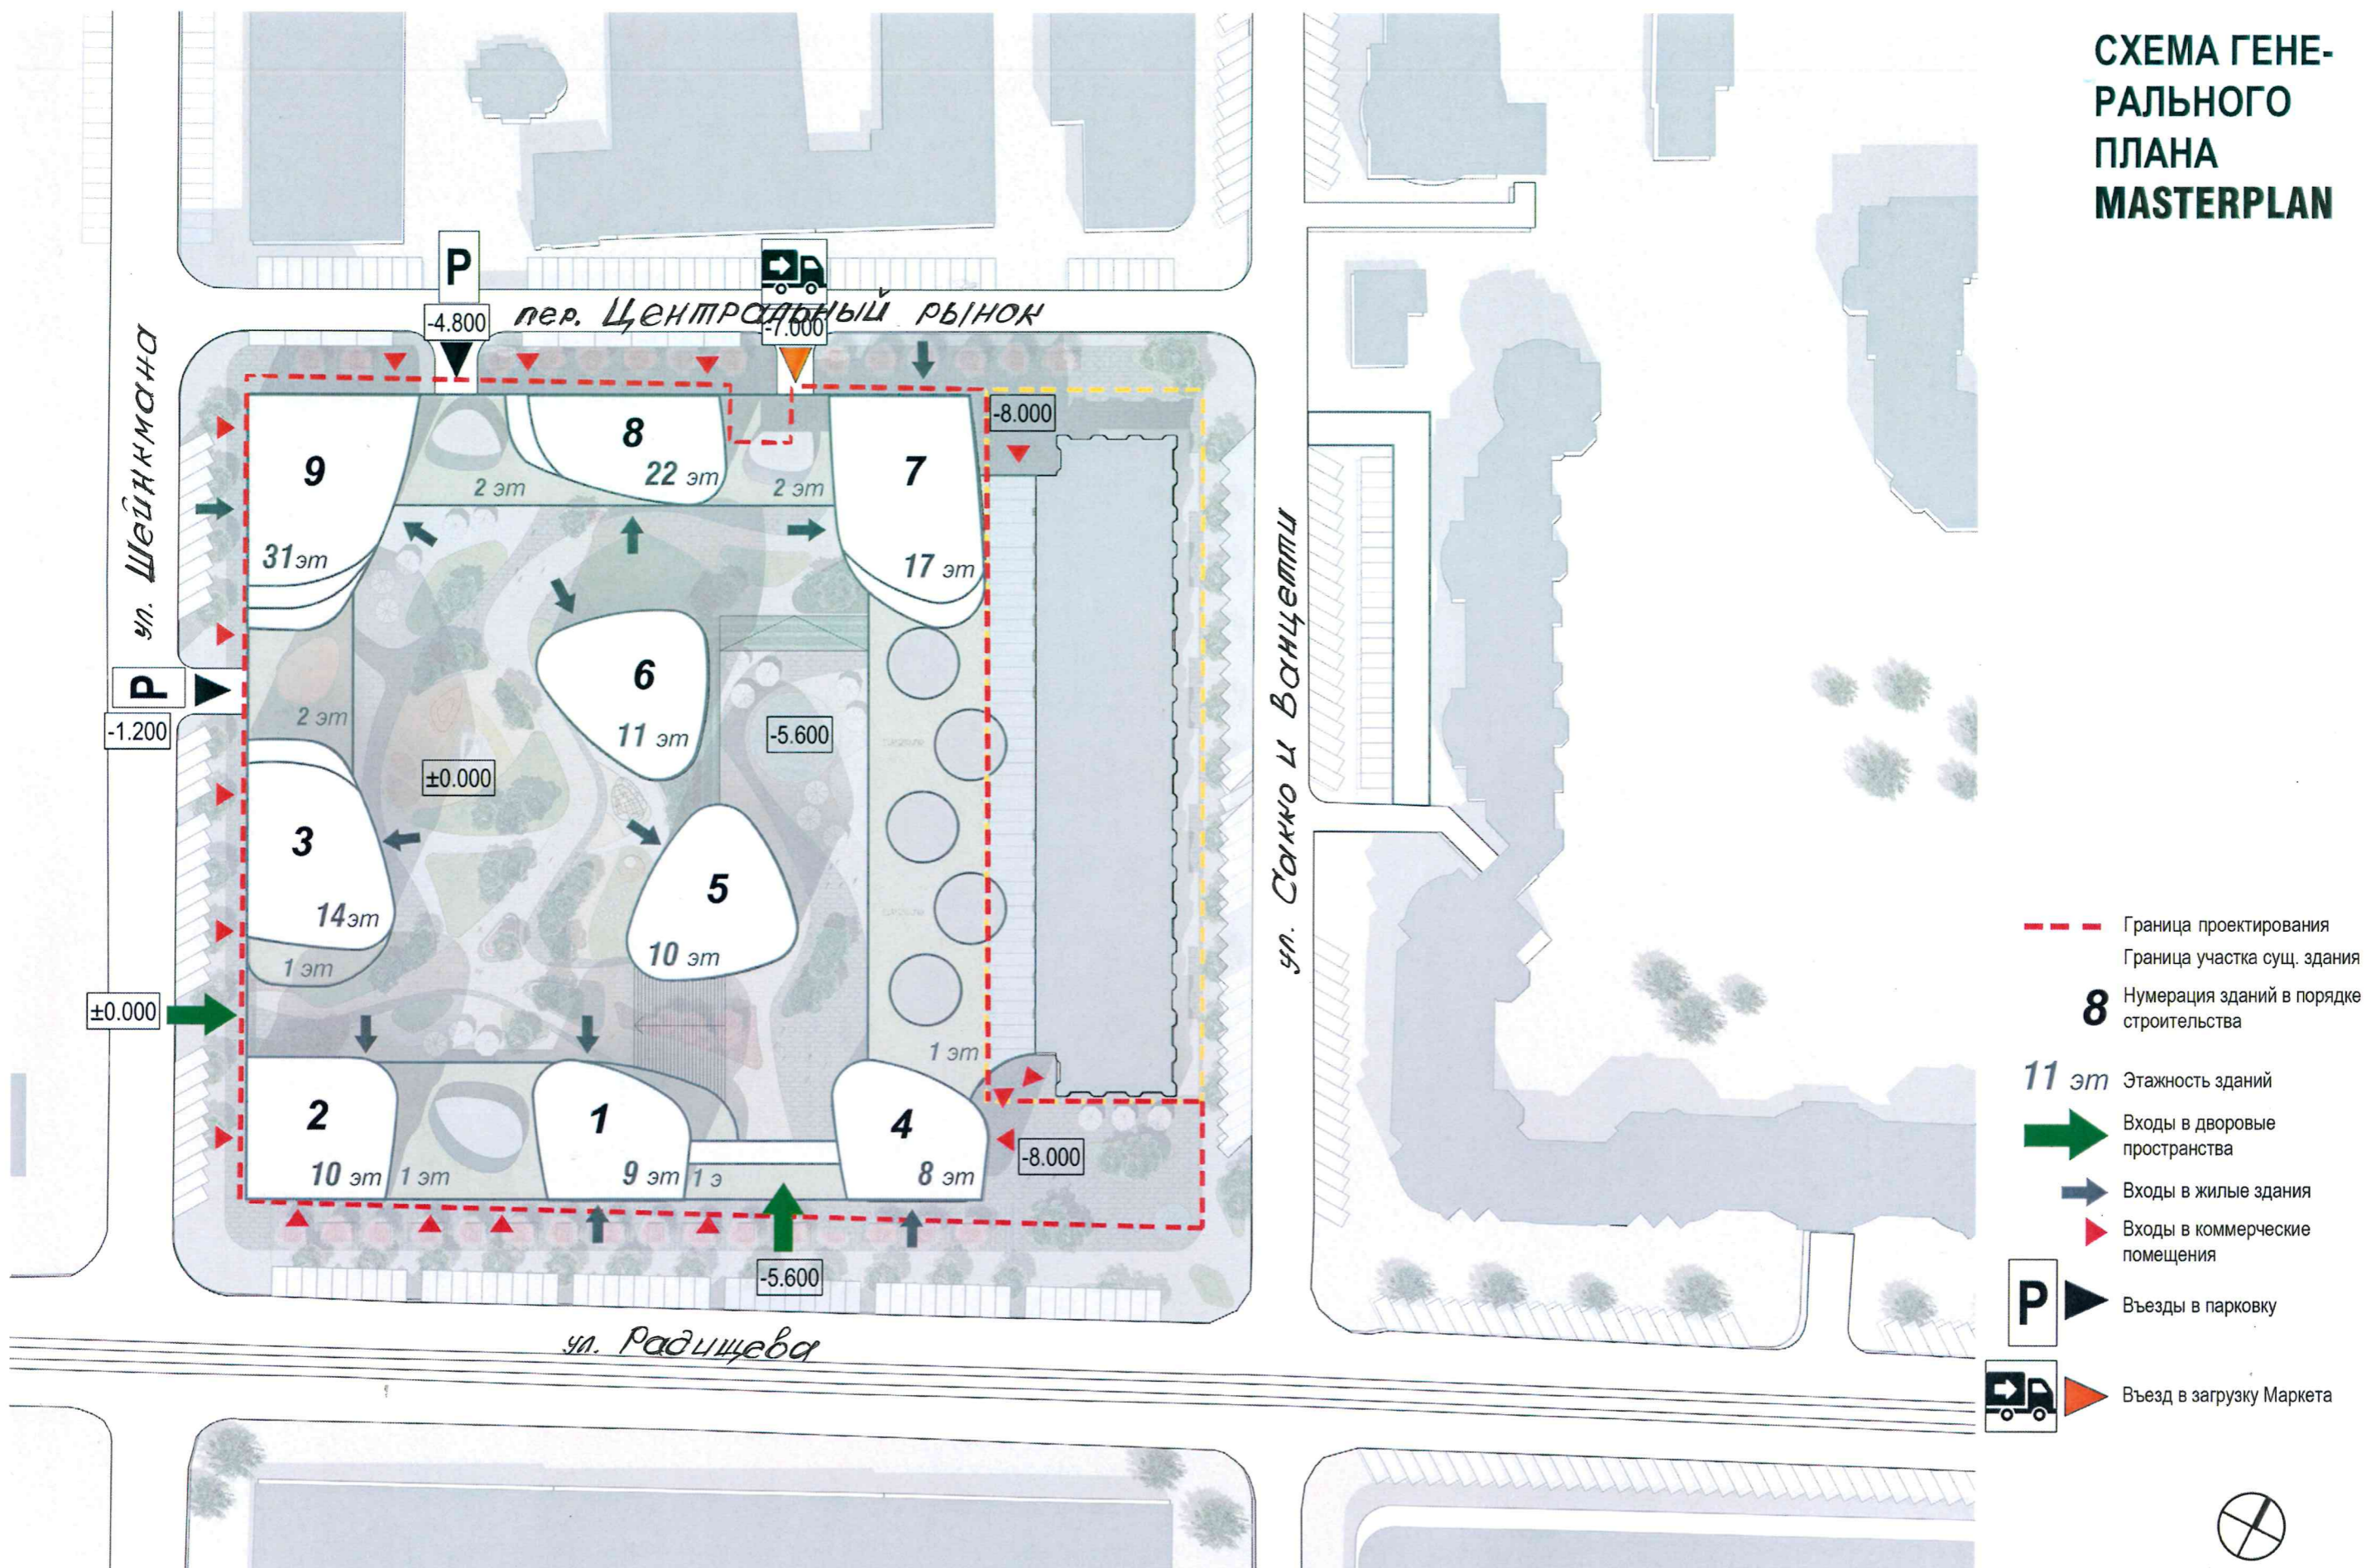

Комплекс многоквартирных домов смешанного использования со встроенными и встроенно-пристроенными нежилыми помещениями общественного назначения и подземной автостоянкой