


ВЕДОМОСТЬ ОБРАЗУЕМЫХ ЗЕМЕЛЬНЫХ УЧАСТКОВ

N	Обозначение образуемого ЗУ	Номер квартала	Разрешенное использование	Площадь
01	66:41:0000000:183:ЗУ1	66:41:0309036; 66:41:0309042	Земельные участки (территории) общего пользования (12.0)	130992
02	66:41:0000000:183:ЗУ2	66:41:0309036	Земельные участки (территории) общего пользования (12.0)	5
03	:ЗУ1	66:41:0309035; 66:41:0309036; 66:41:0309042	Земельные участки (территории) общего пользования (12.0)	7396
04	66:41:0309036:7:ЗУ1	66:41:0309036	Земельные участки (территории) общего пользования (12.0)	46437

ВЕДОМОСТЬ ОБРАЗУЕМЫХ ЧАСТЕЙ ЗЕМЕЛЬНЫХ УЧАСТКОВ

N	Обозначение части	Обозначение исходного ЗУ	Характеристика части	Площадь
01	66:41:0000000:183:чау1	66:41:0000000:183 (входящий 66:41:0309036:6)	Под временное занятие в целях строительства временных или вспомогательных сооружений, складирования строительных и иных материалов, техники для обеспечения строительства линейных объектов регионального значения на срок их строительства	260
02	66:41:0309036:7:чау1	66:41:0309036:7	Аренда (в том числе, субаренда), общество с ограниченной ответственностью "РБ-Петровские"	1148
03	66:41:0309036:7:ЗУ1:чау1	66:41:0309036:7:ЗУ1	-	52
04	66:41:0000000:183:ЗУ1:чау1	66:41:0000000:183:ЗУ1	Публичный сервитут под размещение инженерных коммуникаций (кабельная линия связи)	1747

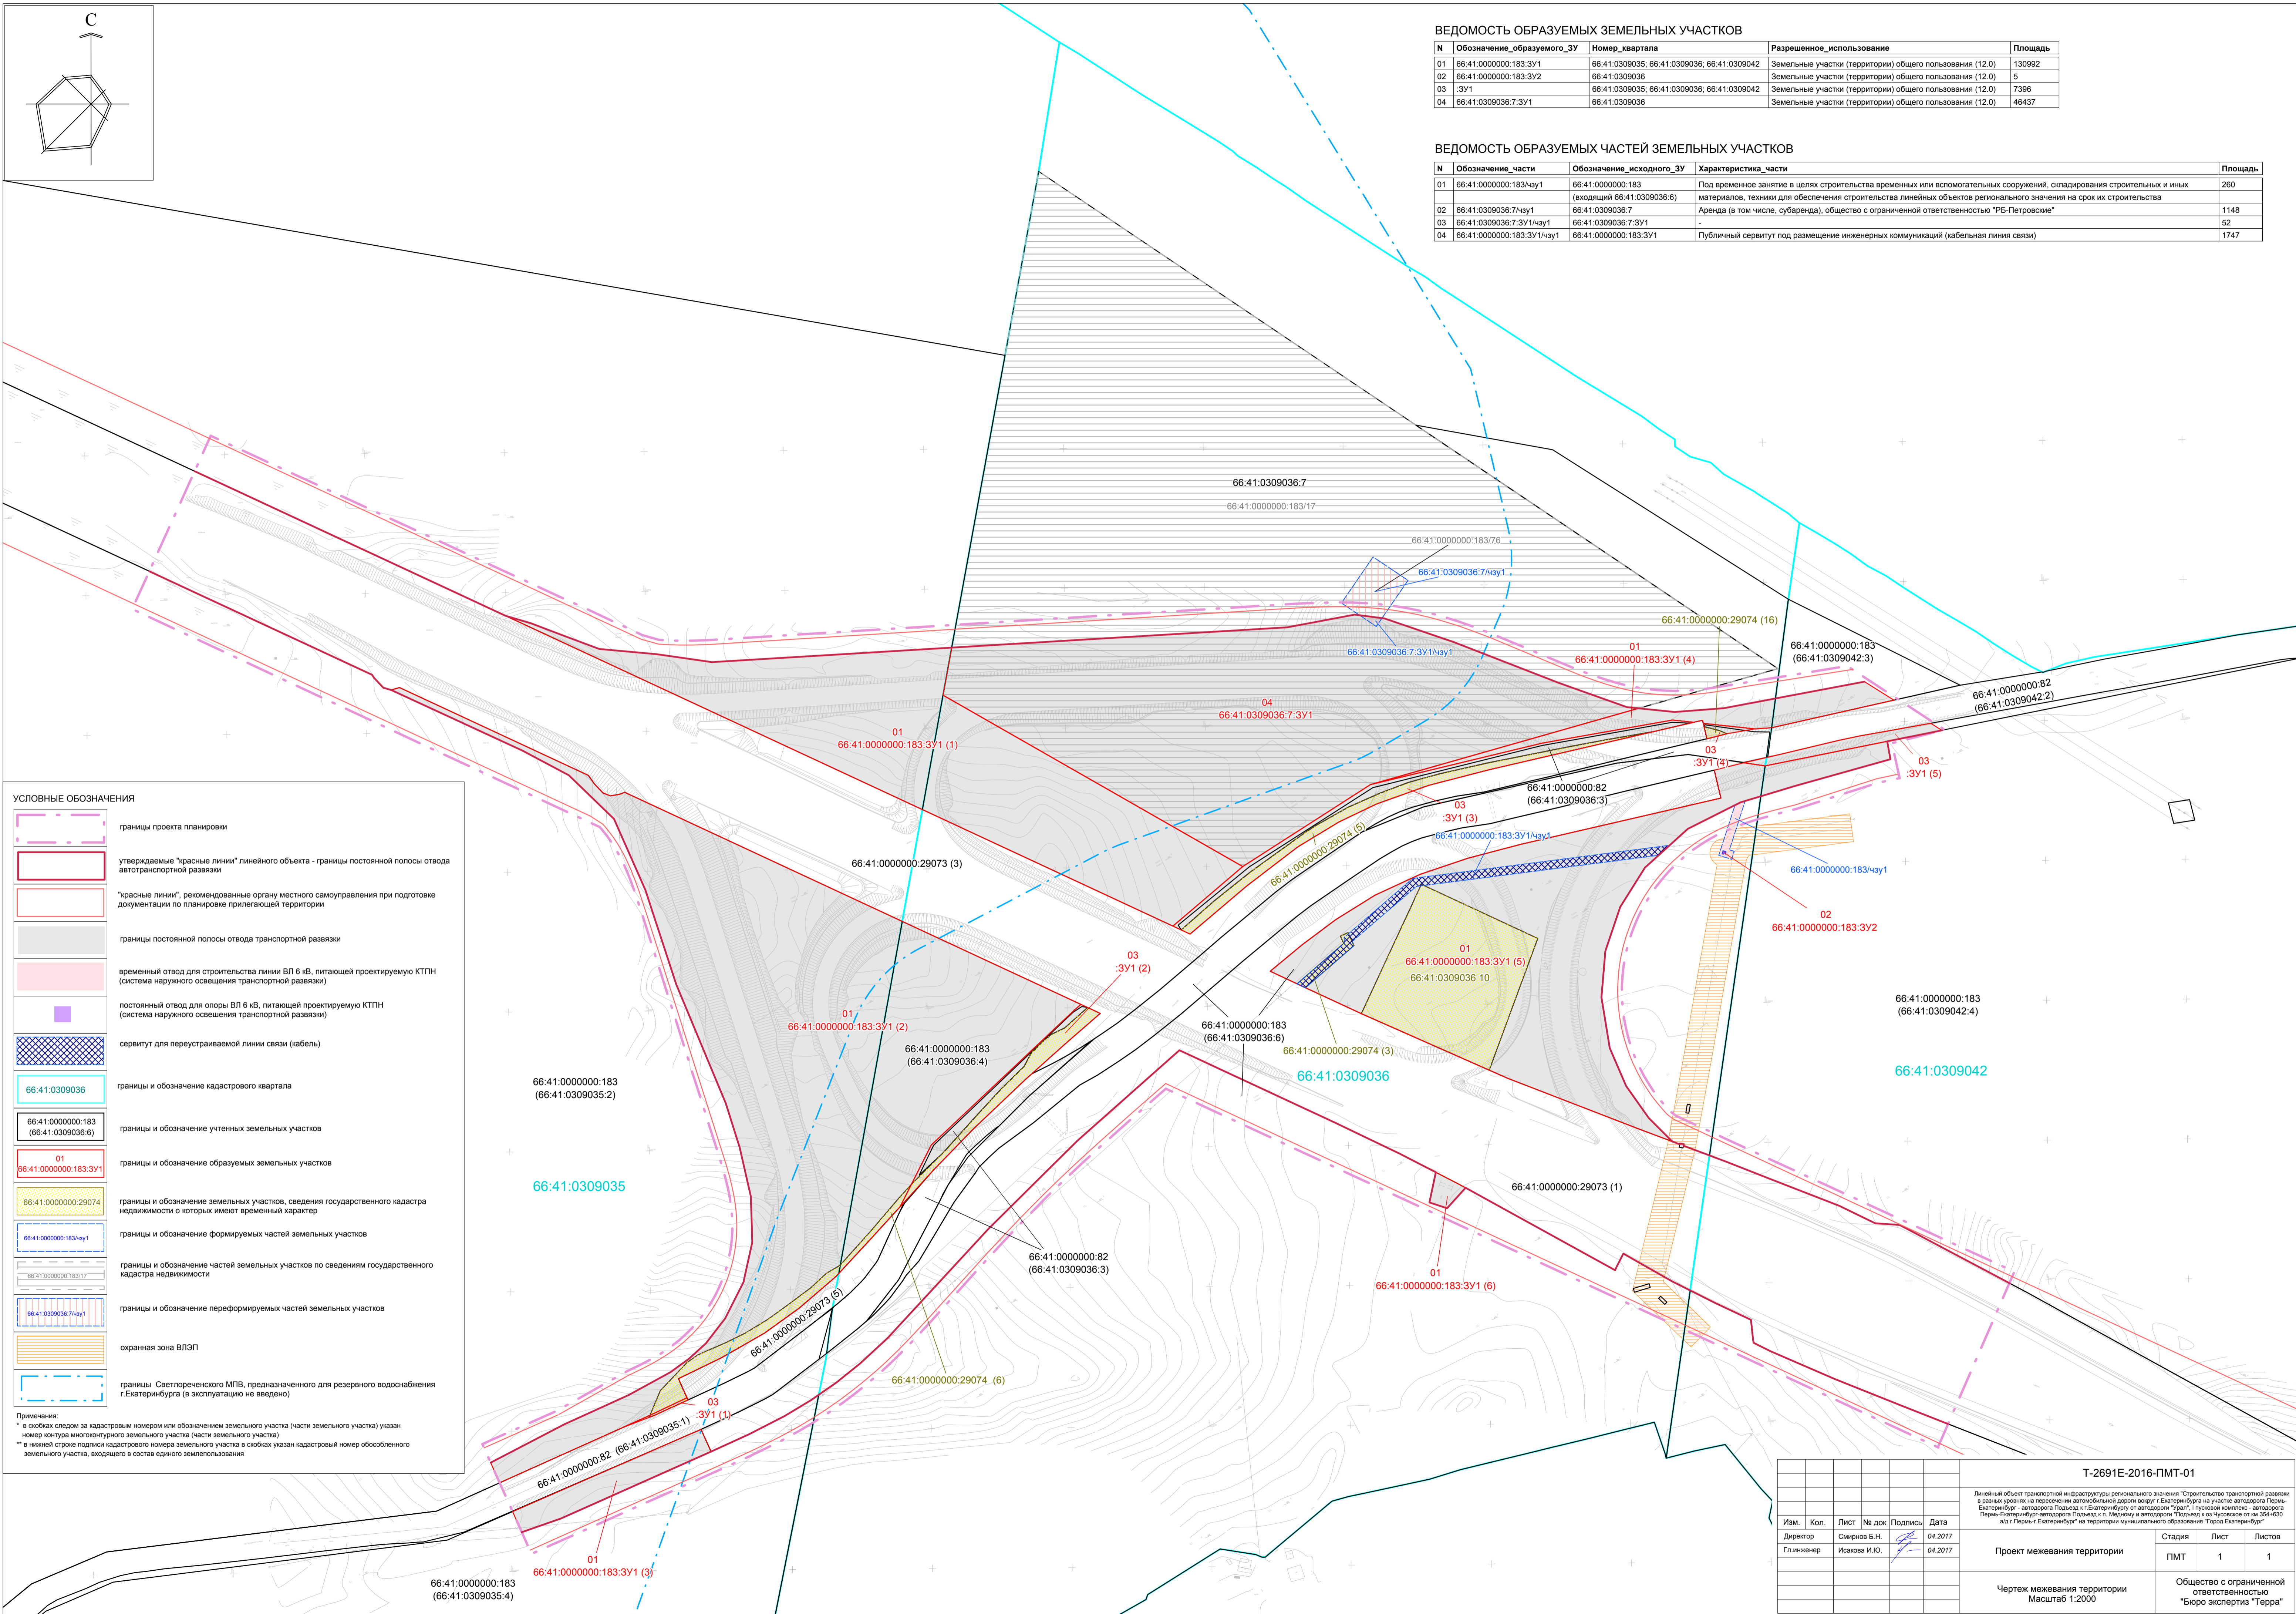

УСЛОВНЫЕ ОБОЗНАЧЕНИЯ

- границы проекта планировки
- утверждаемые "красные линии" линейного объекта - границы постоянной полосы отвода автотранспортной развязки
- "красные линии", рекомендованные органу местного самоуправления при подготовке документации по планировке прилегающей территории
- границы постоянной полосы отвода транспортной развязки
- временный отвод для строительства линии ВЛ 6 кВ, питающей проектируемую КТПН (система наружного освещения транспортной развязки)
- постоянный отвод для опоры ВЛ 6 кВ, питающей проектируемую КТПН (система наружного освещения транспортной развязки)
- сервитут для переустройства линии связи (кабель)
- 66:41:0309036 - границы и обозначение кадастрового квартала
- 66:41:0000000:183 (66:41:0309036:6) - границы и обозначение учтенных земельных участков
- 01 66:41:0000000:183:ЗУ1 - границы и обозначение образуемых земельных участков
- 66:41:0000000:29074 - границы и обозначение земельных участков, сведения государственного кадастра недвижимости о которых имеют временный характер
- 66:41:0000000:183:чау1 - границы и обозначение формируемых частей земельных участков
- 66:41:0000000:183/17 - границы и обозначение частей земельных участков по сведениям государственного кадастра недвижимости
- 66:41:0309036:7:чау1 - границы и обозначение переформируемых частей земельных участков
- охранная зона ВЛЭП
- границы Светлореченского МПВ, предназначенного для резервного водоснабжения г.Екатеринбурга (в эксплуатацию не введено)

Примечания:

- * в скобках следом за кадастровым номером или обозначением земельного участка (части земельного участка) указан номер контура многоконтурного земельного участка (части земельного участка)
- ** в нижней строке подписи кадастрового номера земельного участка в скобках указан кадастровый номер обособленного земельного участка, входящего в состав единого землепользования

Т-2691Е-2016-ПМТ-01					
Линейный объект транспортной инфраструктуры регионального значения "Строительство транспортной развязки в разных уровнях на пересечении автомобильной дороги вблизи г.Екатеринбурга на участке автодороги Пермь-Екатеринбург - автодорога Подъезд к г.Екатеринбургу от автодороги "Урал", 1-й мусовой комплекс - автодорога Пермь-Екатеринбург - автодорога Подъезд к п. Мотовилюк и автодорога Подъезд к с/п. Чусовскому от км 364+000 адг г.Пермь-г.Екатеринбург" на территории муниципального образования "Город Екатеринбург"					
Изм.	Коп.	Лист	№ док.	Подпись	Дата
Директор	Смирнов Б.Н.	04	2017		
Гл.инженер	Исмакова И.Ю.	04	2017		
Проект межевания территории				Стадия	Лист
				ПМТ	1
Чертеж межевания территории				Общество с ограниченной ответственностью "Бюро экспертиз "Терра"	
Масштаб 1:2000					